


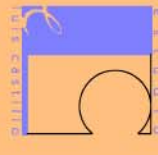


**LAS  
CANDELAS**  
URBANIZACIÓN

Información y venta  
en caseta de obra  
o en el teléfono:

**616 16 41 42**



URBANIZACIÓN "LAS CANDELAS"

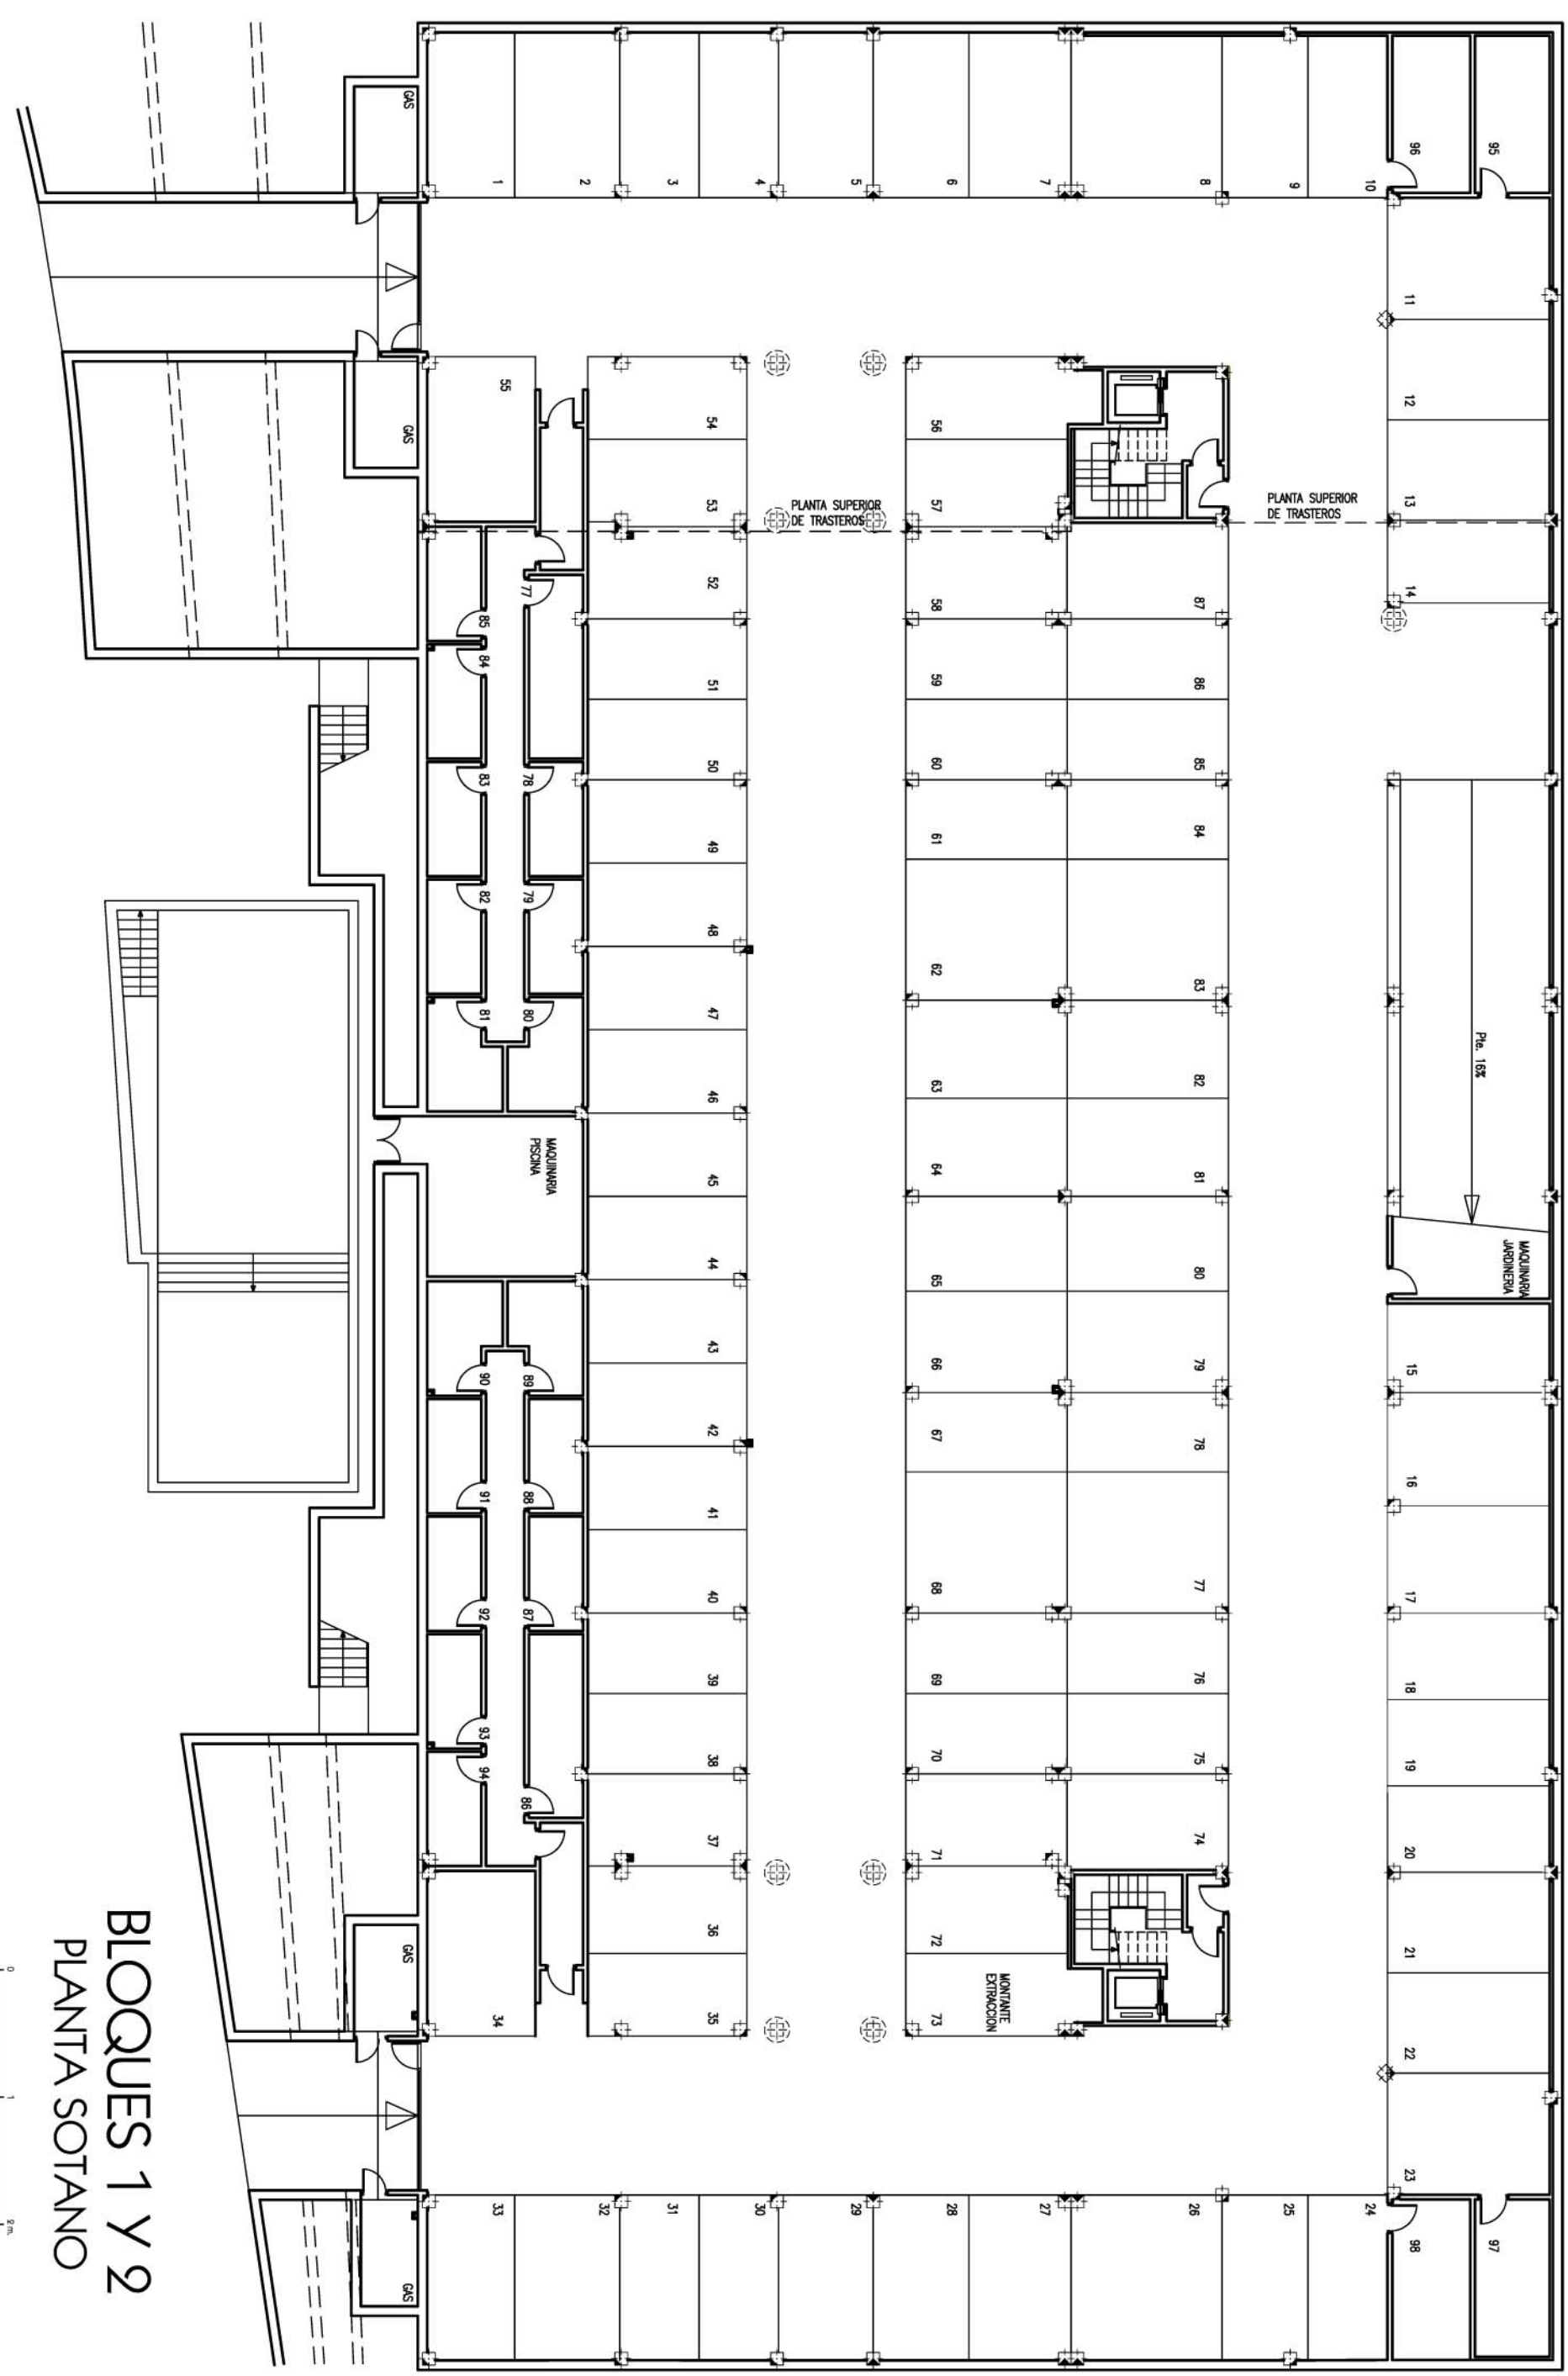

**BLOQUES 1 Y 2**  
**PLANTA SOTANO**

InmoCantabria obras y promociones S.L. se reserva el derecho a efectuar cambios en la memoria de calidades sin previo aviso y por necesidades de construcción, ofreciendo elementos de analogía o superior calidad, así mismo los planos pueden sufrir pequeñas modificaciones a criterio de la dirección.  
Todas las superficies son aproximadas.  
El mobiliario reflejado en este plano no tiene carácter contractual.

**PROMOTOR:**  
**INMOcantabria OBRAS Y PROMOCIONES S.L.**